KANTON SOLOTHURN

GEMEINDE SEEWEN

Erschliessungsplan
Baulinienplan
Strassenkategorienplan
Teil Süd

SITUATION 1 : 1000

Öffentliche Planauflage vom 22. November bis 23. Dezember 2002
Genehmigt durch den Gemeinderat am 14. April 2003

Der Gemeindepräsident: Hubert Gehrig

Die Gemeindeschreiberin: Beate Trösch

Genehmigt vom Regierungsrat durch Beschluss Nr. 2003/1822 vom 23.9.2003

Der Staatsschreiber: Dr. K. Schwalbe

SCHMIDLIN & PARTNER
Ingenieure + Planer AG
4242 Laufen Röschenzstrasse 42 Tel 061/766 90 70 Fax 061/766 90 79
E-Mail: schmidlin.partner@swissonline.ch

Auftrags Nr.	Plan Nr.	Datum:	Gezeichnet:	Geprüft PL:	Ablage:	Grösse:	Geändert A:
• 216048	• 3	• 6.8.2001	• Ca	• Ca	* CAD 03 / 013 Pl.8	• 60/105	• 18.6.2002/21.7.2002

LEGENDE:

Genehmigungsinhalt:

- Hauptstrasse (als Strassenkategorie)
- Sammelstrasse
- Erschliessungsstrasse
- Fussweg, Trottoir
- Gebiet mit Gestaltungsplanpflicht
- Waldabstandslinie
- Heckenabstandslinie
- Gewässerabstandslinie
- Baulinie (bei Nebenbauten ausserhalb der Ortsbildschutzzone gilt ein Abstand vom öffentlichen Strassenraum von min. 3.0m. Senkrecht zur Strasse liegende Garagen müssen einen Abstand von mind. 5.0m einhalten).

Orientierungsinhalt
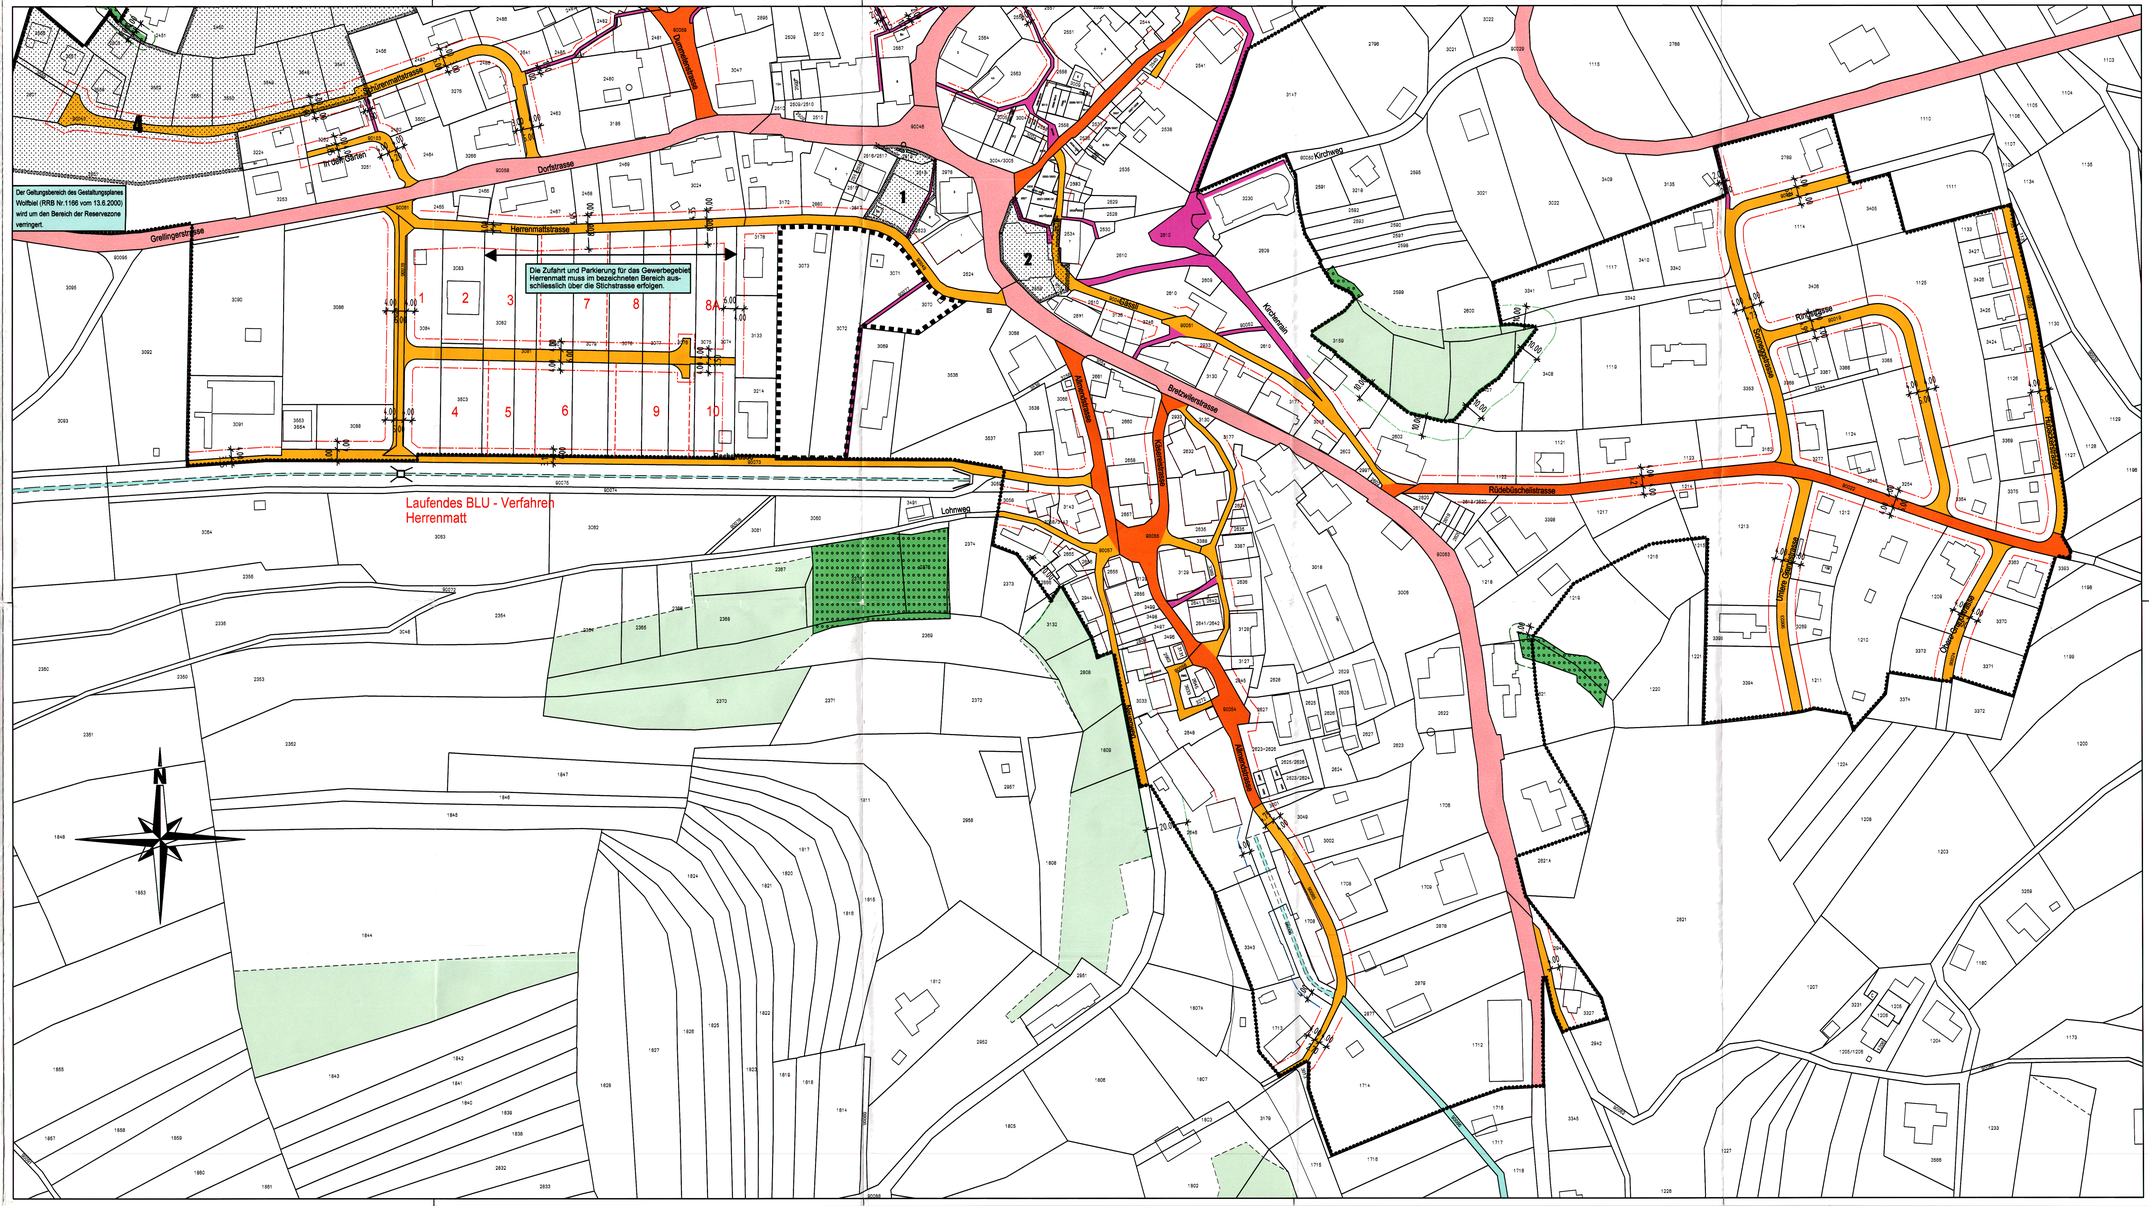
- Bauzonenabgrenzung (Bauzone inkl. Reservezone)
- Kantonsstrasse (Strassenlinien,Trottoirs und Baulinien siehe rechtsgültige kantonale Erschliessungspläne)
- Waldgrenze(gemäss gültigem Waldfeststellungsplan)
- Hecke
- Wald
- Gewässer
- Rechtsgültige Gestaltungspläne
  1 RRB Nr. 2667 vom 2.9.1991
  2 RRB Nr. 1245 vom 8.12.1992
  3 RRB Nr. 778 vom 7.3.1995
  4 RRB Nr. 1166 vom 13.6. 2000